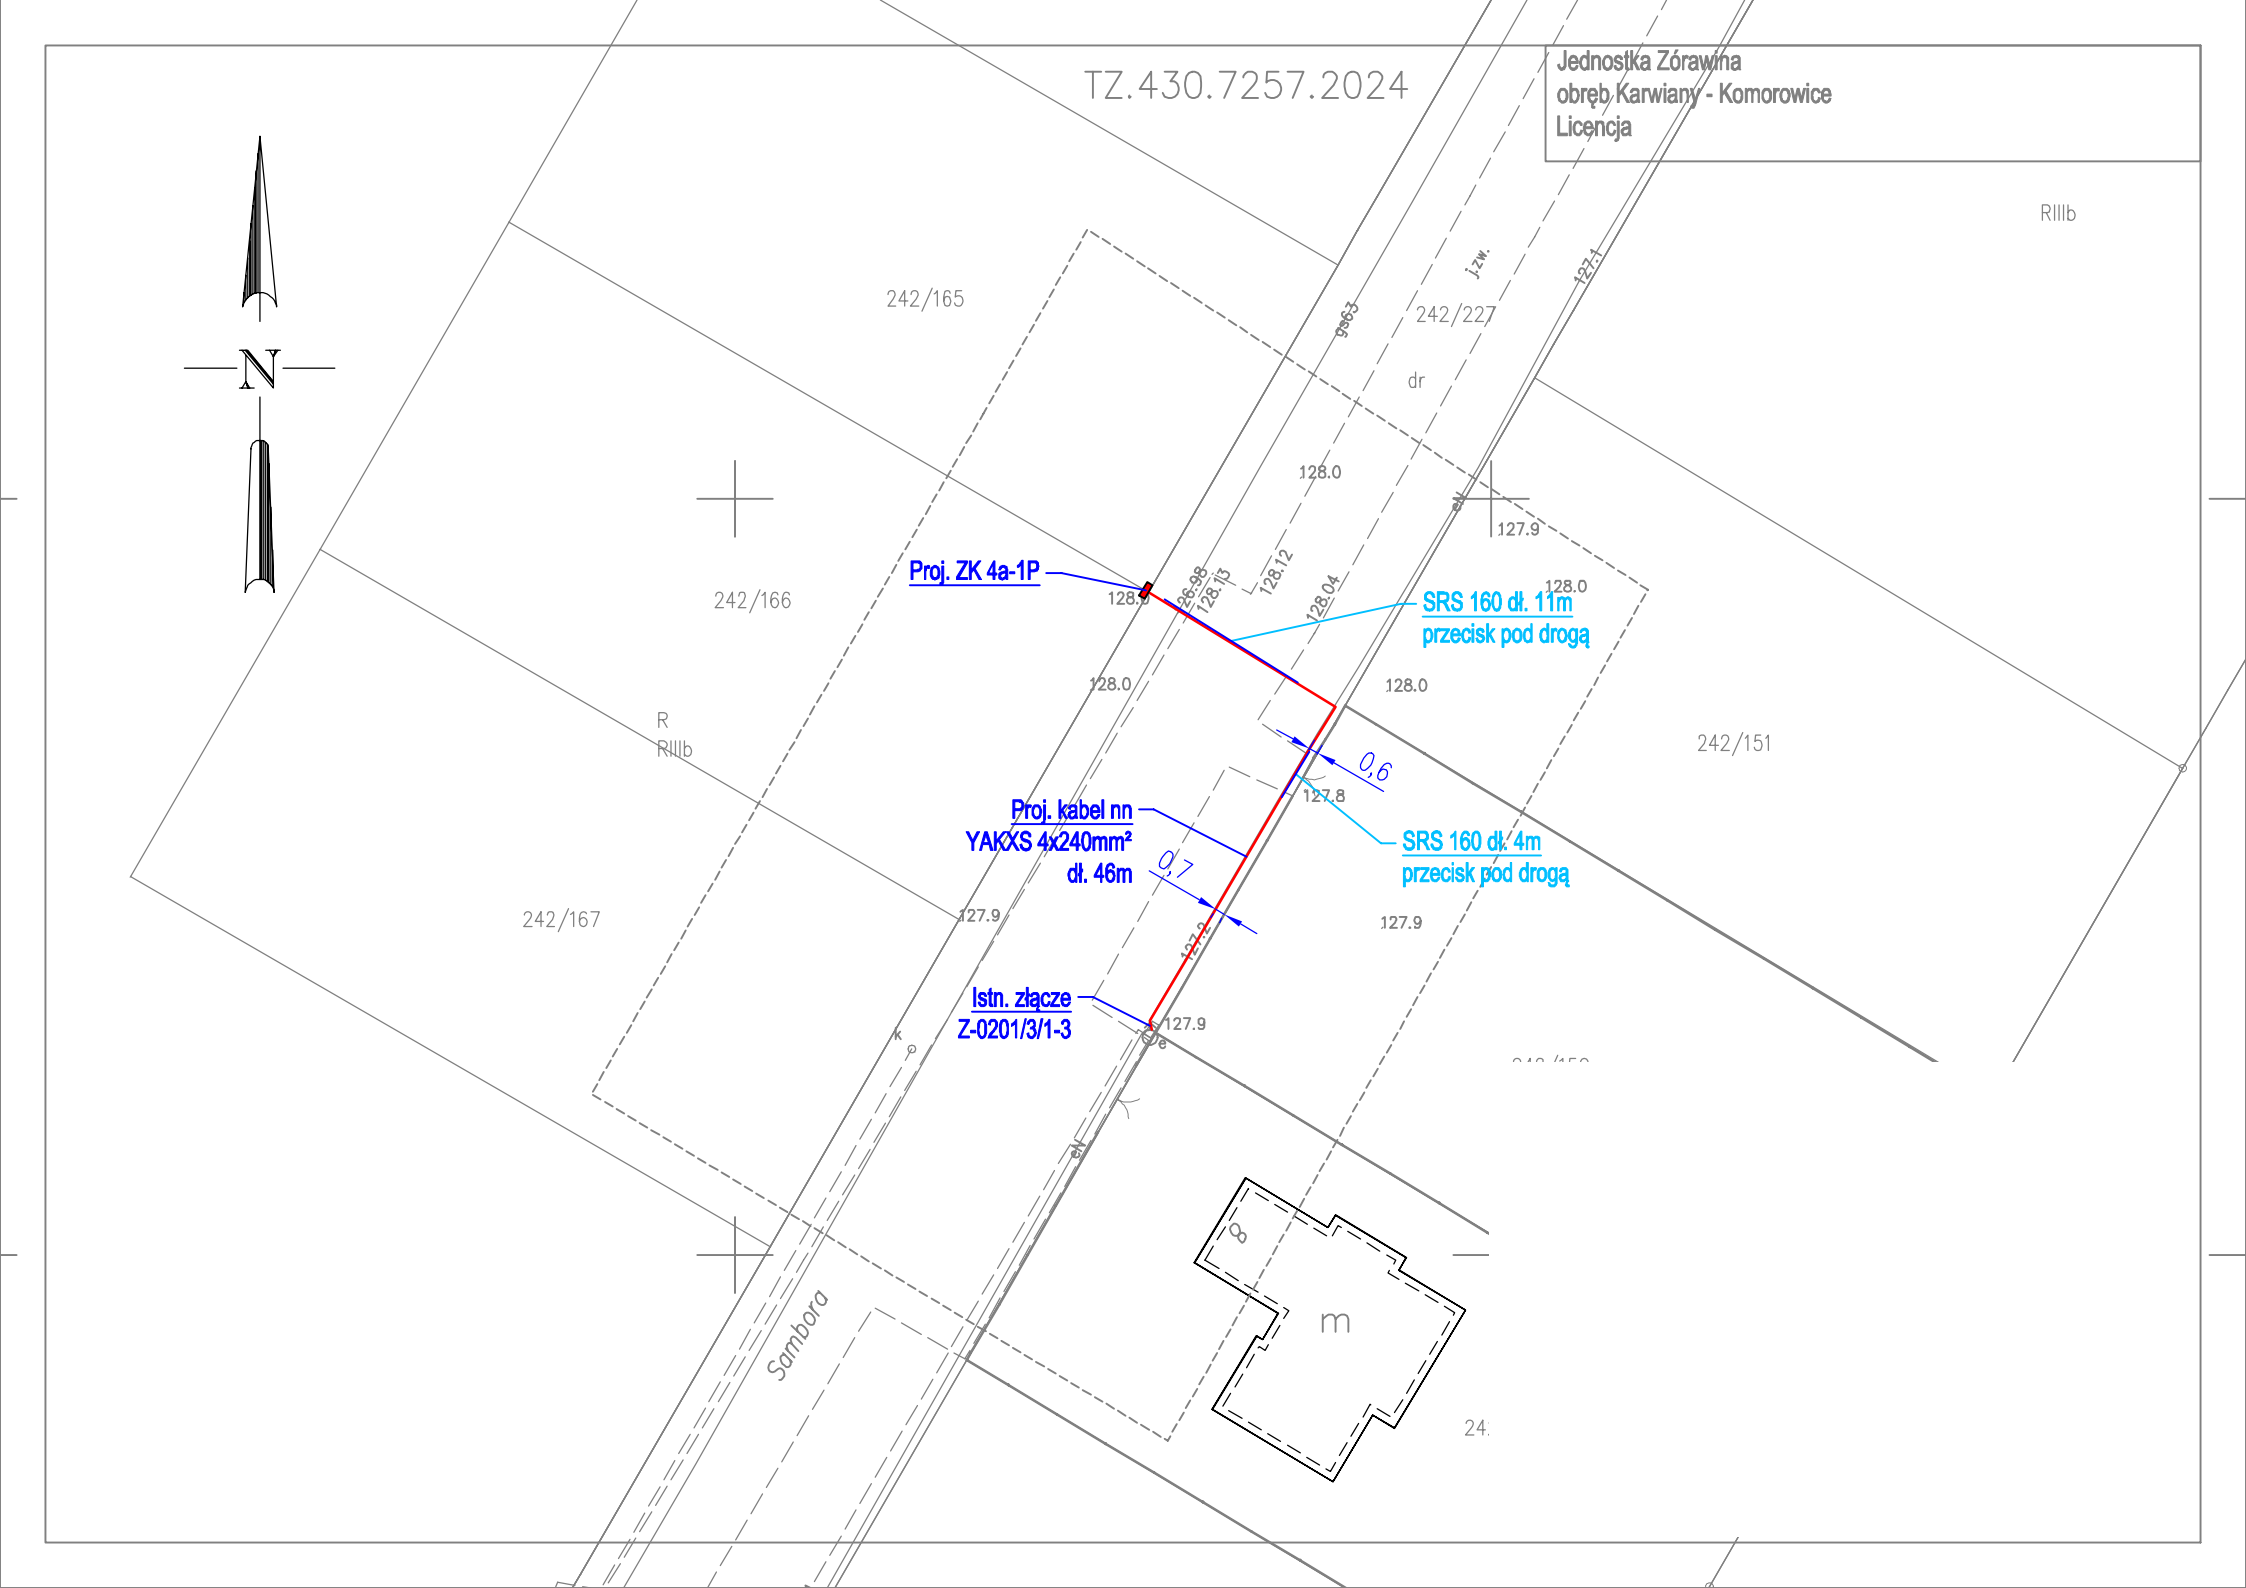
TZ.430.7257.2024
Jednostka Zórawina
obręb Karwiany - Komorowice
Licencja
N
242/165
242/166
242/167
242/227
242/151
RIIIb
R
RIIIb
dr
j.zw.
Proj. ZK 4a-1P
SRS 160 dł. 11m
przecisk pod drogą
Proj. kabel nn
YAKXS 4x240mm²
dł. 46m
SRS 160 dł. 4m
przecisk pod drogą
Istn. złącze
Z-0201/3/1-3
0,6
0,7
128.0
127.9
127.8
128.98
128.13
128.12
128.04
127.2
127.1
Sambora
m