


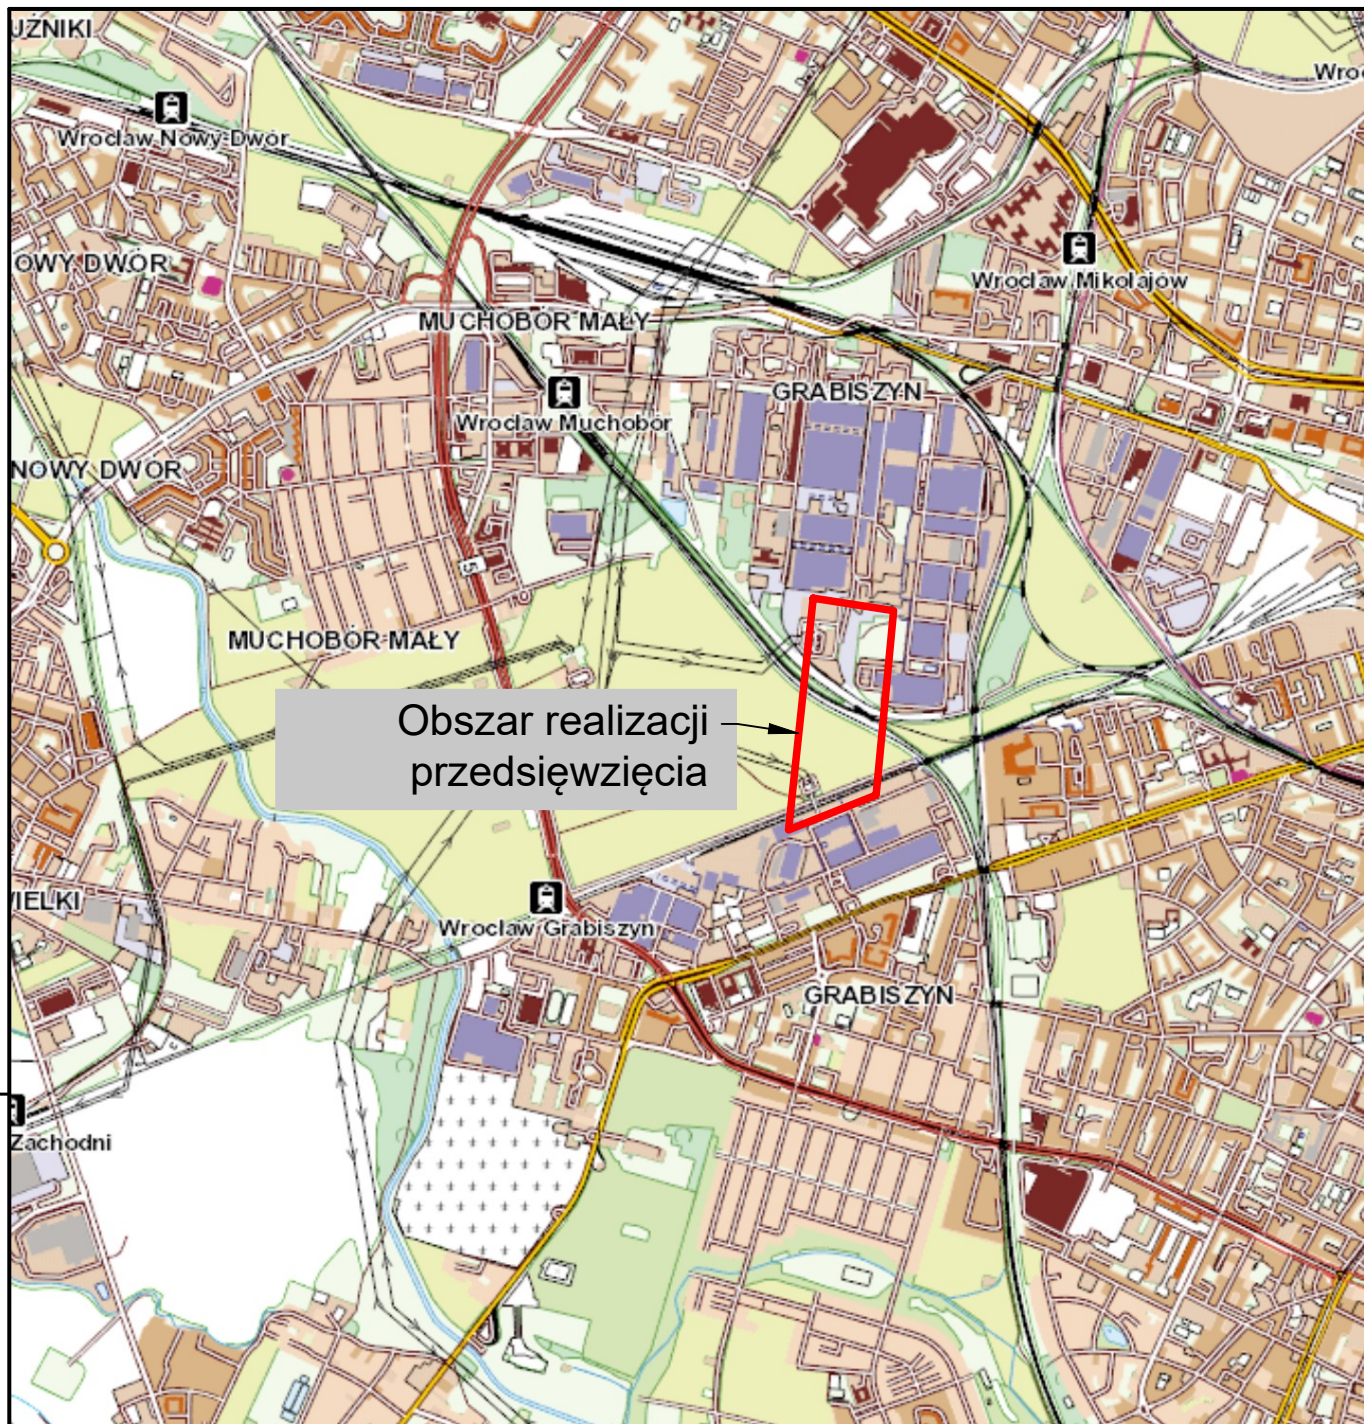

ESV Wisłosan sp. z o.o. ul. Metalowca 4 39-460 Nowa Dęba	Sieć gazowa dystrybucyjna śr/c składająca się ze stacji gazowej, gazociągu śr/c Dz225, trzech układów pomiarowych na nowym układzie kogeneracji, zespołów zaporowo-upustowych
Adres obiektu: Województwo: dolnośląskie Powiat: m. Wrocław Gmina: Wrocław Obręb: 0028 Grabiszyn Arkusze mapy: 22; Działka nr: 2/95, 2/55, 1/4 Arkusze mapy: 9; Działka nr: 1/3, 1/4, 2 Arkusze mapy: 6; Działka nr: 2, 3/5, 1/34, 1/23, 1/46	NAZWA ZAMIERZENIA BUDOWLANEGO - Przebudowa stacji gazowej redukcyjno-pomiarowej w zakresie układu redukcyjnego wraz z infrastrukturą towarzyszącą, - Budowa zespołu zaporowo-upustowego wylotowego ze stacji gazowej redukcyjno-pomiarowej, - Budowa odcinka sieci gazowej śr/c Dz225 PE o długości ok. 798 m, - Budowa trzech układów pomiarowych do kogeneracji zabudowanych w projektowanej wg odrębnego opracowania szafce gazowej na elewacji budynku kogeneracji, - Budowa zespołu zaporowo-upustowego DN200 PN16 w zabudowie podziemnej
Tytuł rysunku:	Orientacja
	Skala: 1:25 000 Nr rysunku: 00-01