



SP-2

Sekcja 1
3~ 50 Hz, 10 kV, 630A,

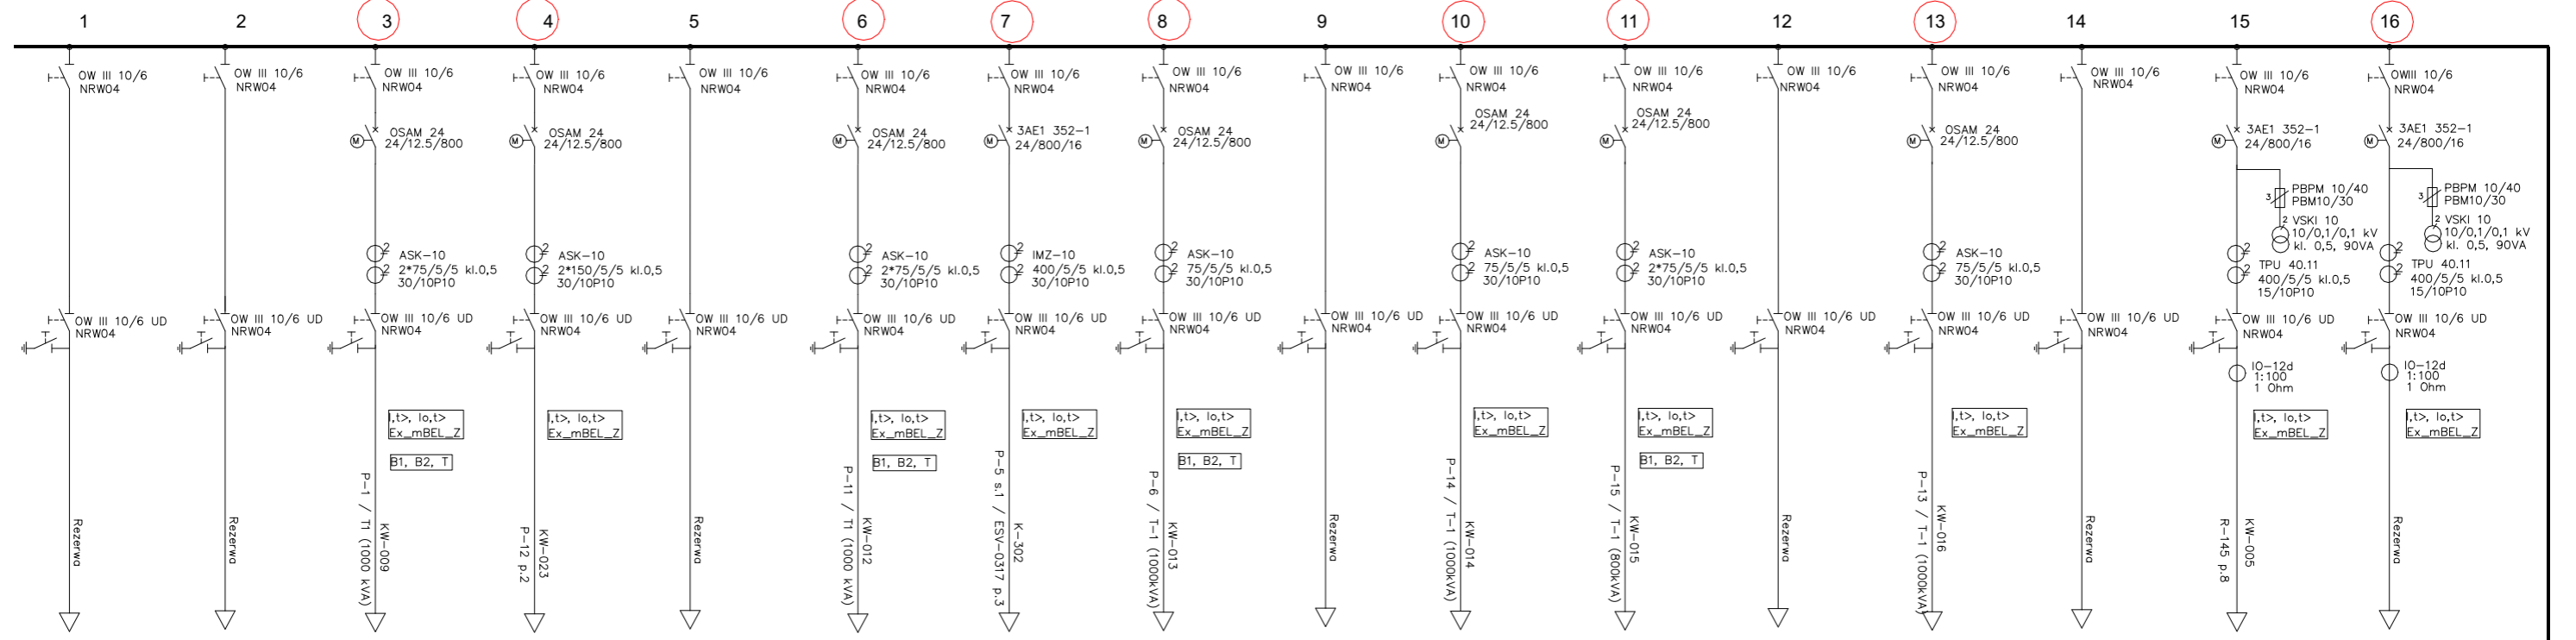

Sekcja 2
3~ 50 Hz, 10 kV, 630A,

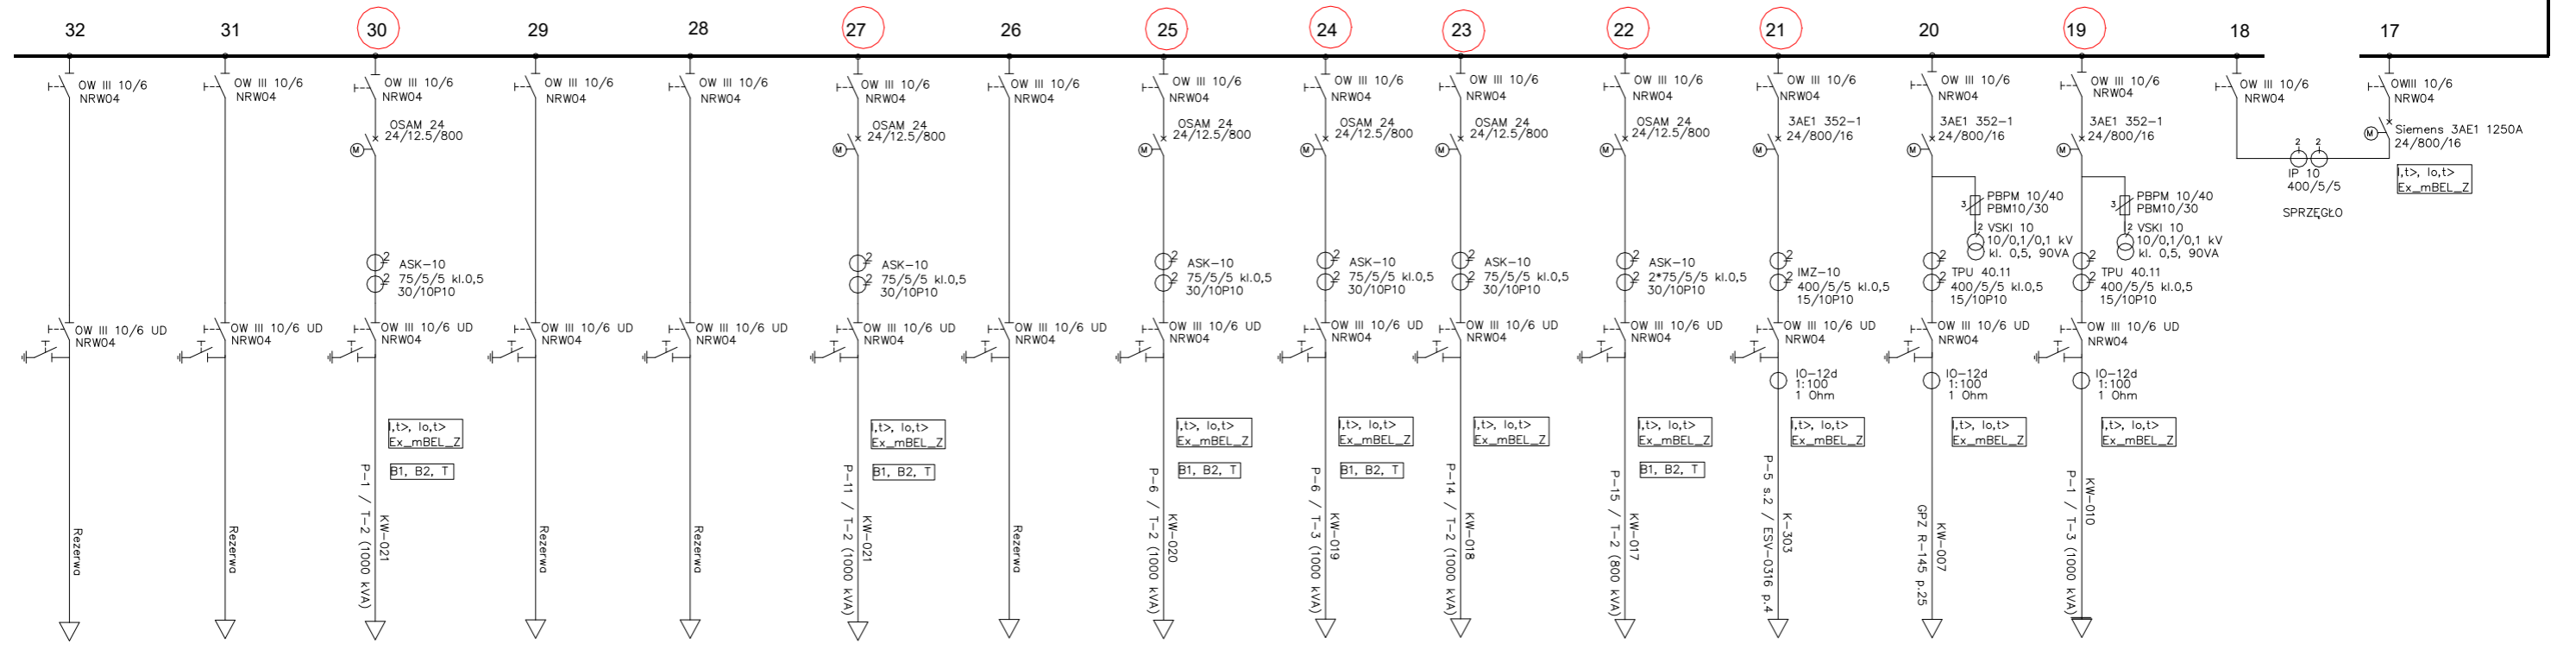

Lp	AKTUALIZACJA SCHEMATU	
	Data aktualizacji	Czytelny podpis

OBIEKT: SP-2